

P/ ROCHEDO

BAIRRO JOSÉ ABRAÃO

RODOVIA MS-080

P/ CAMPO GRANDE

DETRAN

Área Cédida ao Detran pela Agraer

LABORATÓRIO

RESERVATÓRIO DE ÁGUA

SALA DE PESAGEM

Área Cédida a UEMS pela Agraer

BARRACÃO ALIMENTAÇÃO DE ANIMAIS

SALA DA ORDENHA E SALA DE PARA CAPTAÇÃO

RESERV. RESÍDUOS ORGÂNICOS

1,6ha

0,5ha

1,5ha

0,5ha

0,5ha

1,5ha

1,7ha

6,7ha

1,3ha

1ha

2,4ha

1ha

1ha

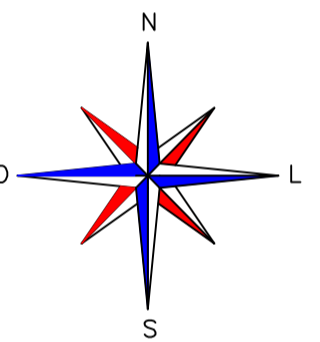

**CAMINHAMENTO DO PERÍMETRO**

| Vértice   | Azimute   | Distância  | Coord. Norte | Coord. Este   |             |
|-----------|-----------|------------|--------------|---------------|-------------|
| B9A M1039 | B9A M1040 | 100°39'08" | 986,91m      | 7.740.429,910 | 743.095,630 |
| B9A M1040 | B9A V0074 | 100°39'08" | 18,30m       | 7.740.247,483 | 744.065,628 |
| B9A V0074 | B9A V0075 | 100°39'08" | 192,78m      | 7.740.244,101 | 744.065,510 |
| B9A V0075 | AA1 M5098 | 100°22'29" | 114,48m      | 7.740.208,467 | 744.272,964 |
| AA1 M5098 | AA1 M5228 | 238°28'15" | 51,41m       | 7.740.187,858 | 744.385,555 |
| AA1 M5228 | AA1 M5227 | 240°28'30" | 34,16m       | 7.740.160,937 | 744.341,760 |
| AA1 M5227 | AA1 M5228 | 239°24'21" | 127,89m      | 7.740.144,088 | 744.312,050 |
| AA1 M5228 | AA1 PL692 | 239°24'31" | 10,00m       | 7.740.078,999 | 744.201,965 |
| AA1 PL692 | B9A M1041 | 239°09'20" | 265,32m      | 7.740.073,910 | 744.193,357 |
| B9A M1041 | B9A M1042 | 239°17'00" | 171,73m      | 7.739.937,877 | 743.965,564 |
| B9A M1042 | B9A M1043 | 239°16'38" | 744,76m      | 7.739.850,157 | 743.817,922 |
| B9A M1043 | B9A M1016 | 239°29'47" | 175,75m      | 7.739.469,665 | 743.177,696 |
| B9A M1016 | B9A M1017 | 332°07'54" | 820,18m      | 7.739.380,456 | 743.026,272 |
| B9A M1017 | B9A M1037 | 61°00'47"  | 548,47m      | 7.740.105,512 | 742.642,888 |
| B9A M1037 | B9A M1038 | 331°33'12" | 63,76m       | 7.740.371,306 | 743.122,651 |
| B9A M1038 | B9A M1039 | 52°46'24"  | 4,21m        | 7.740.427,366 | 743.092,281 |


**Tabela Resumo de Áreas**

| PRÉDIO                                              | AREA                        |
|-----------------------------------------------------|-----------------------------|
| LABORATÓRIO DE NUTRIÇÃO ANIMAL E QUALIDADE DO LEITE | 86,5 m <sup>2</sup>         |
| SALA DE PESAGEM DE MATERIAIS                        | 66,0 m <sup>2</sup>         |
| RESERVATÓRIO DE ÁGUA                                | 362,1 m <sup>2</sup>        |
| SALA DE ORDENHA E SALA DE AULA PARA CAPTAÇÃO        | 140,0 m <sup>2</sup>        |
| BARRACÃO DE ALIMENTAÇÃO DOS ANIMAIS                 | 160,0 m <sup>2</sup>        |
| RESERVATÓRIOS DE RESÍDUOS ORGÂNICOS                 | 40,0 m <sup>2</sup>         |
| <b>TOTAL AREA DE INTERVENÇÃO</b>                    | <b>854,60 m<sup>2</sup></b> |

PLANTA SITUAÇÃO  
ESC: 1/1000



PLANTA LOCALIZAÇÃO  
ESC: 1/5000

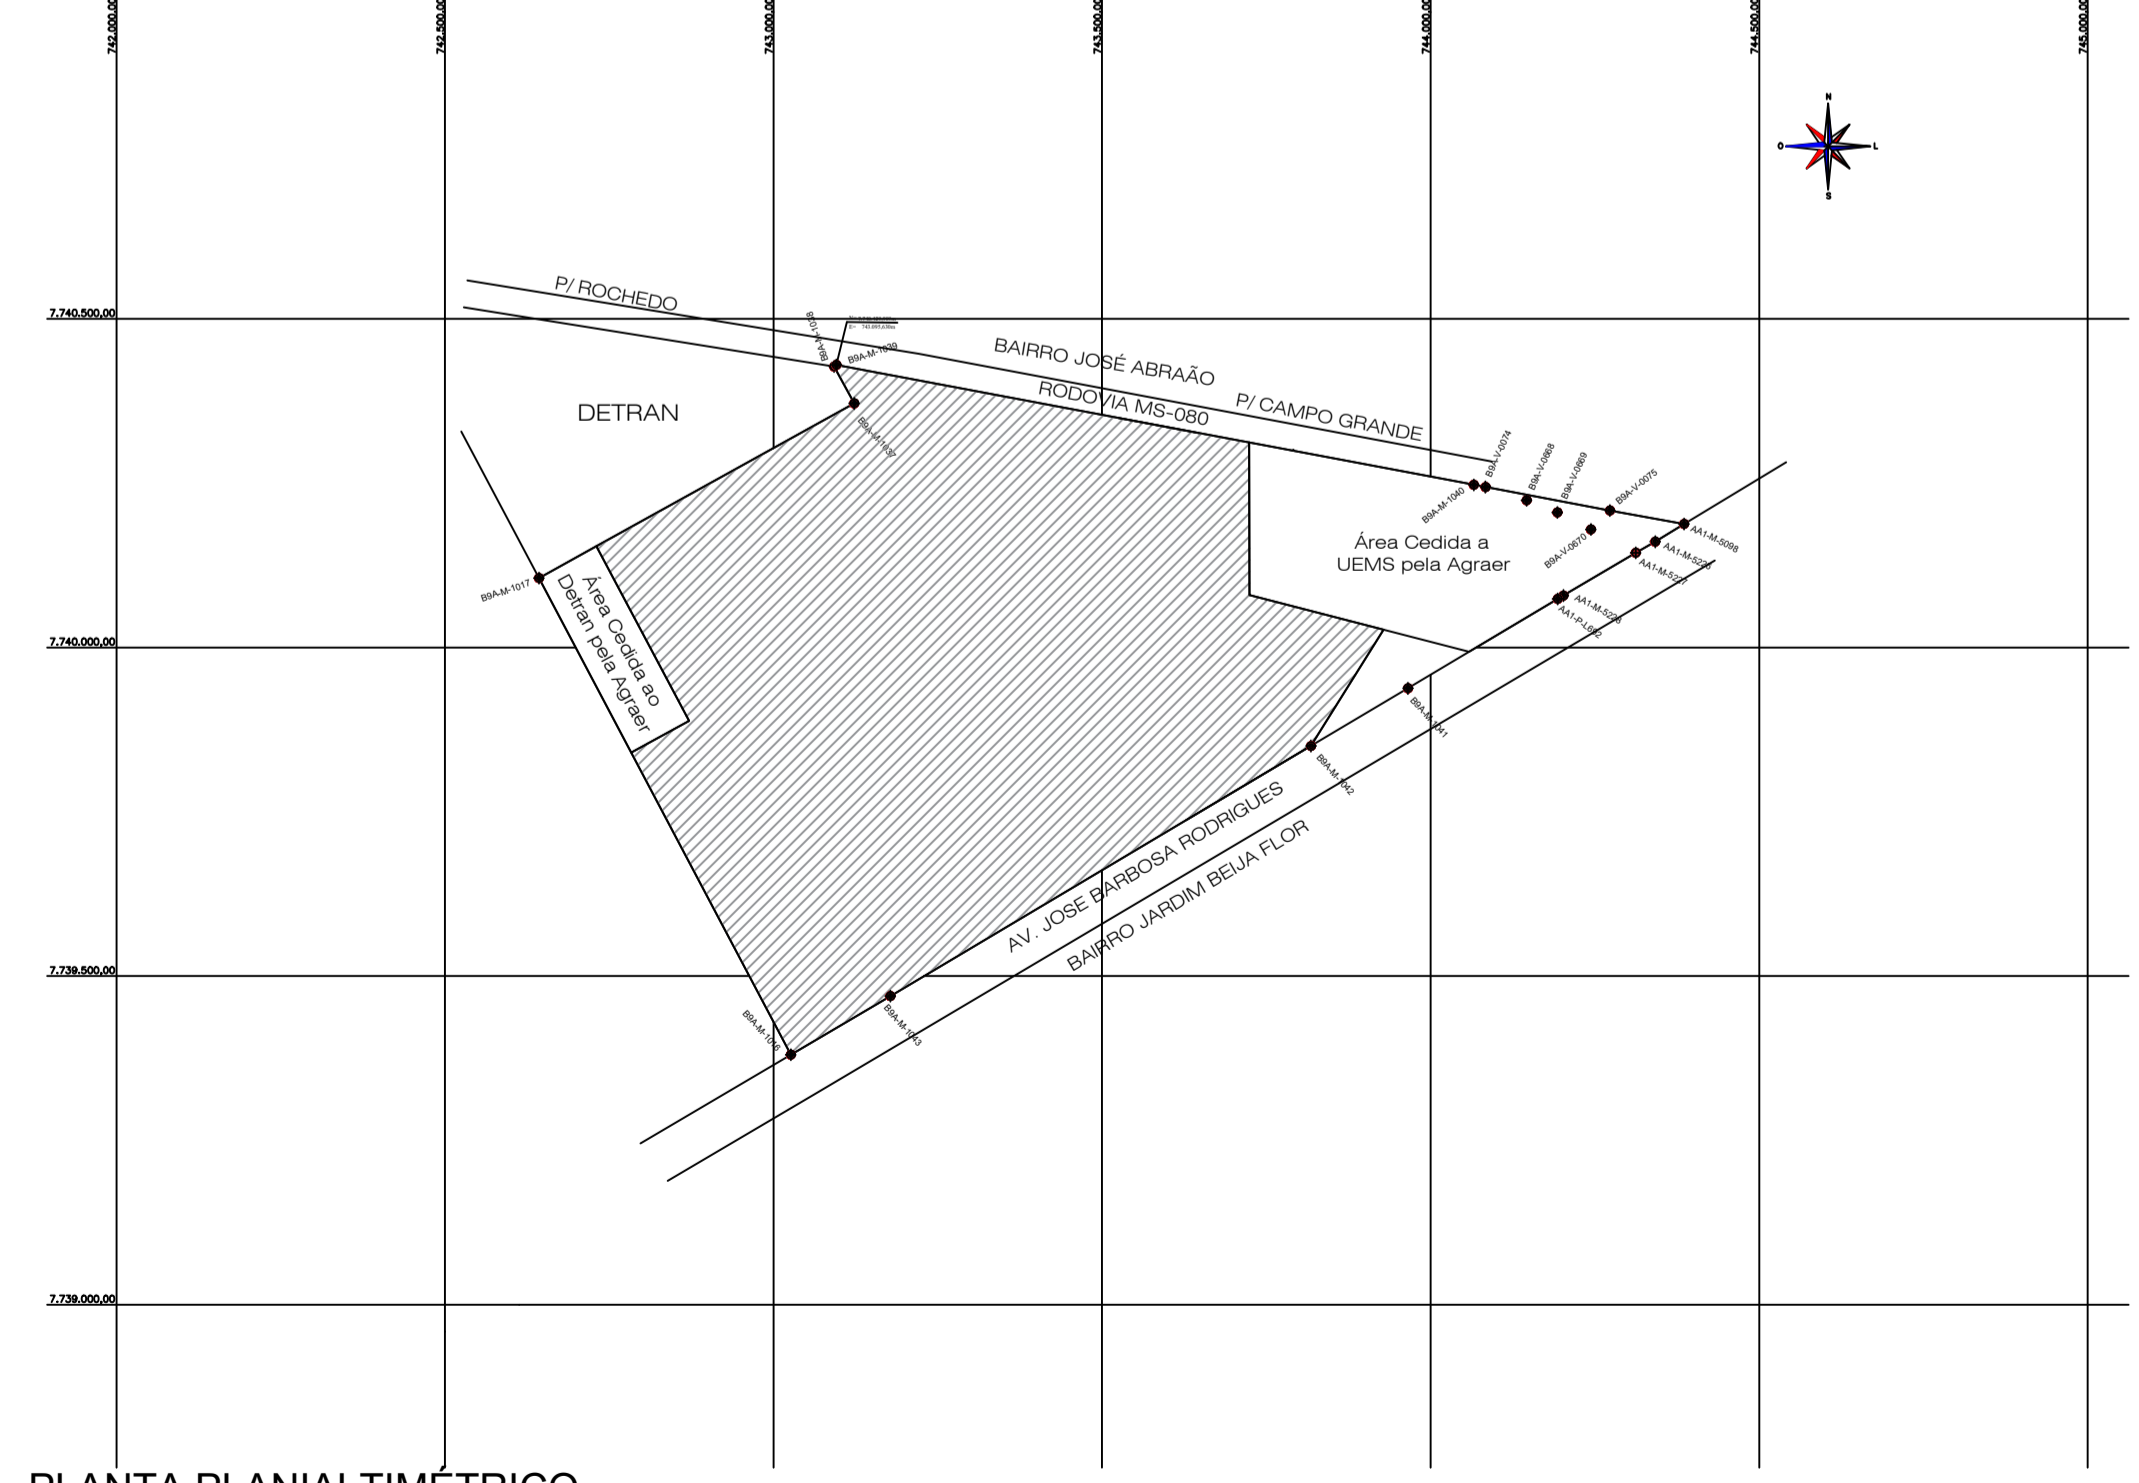

PLANTA PLANIALTIMÉTRICO  
ESC: 1/5000

APROVAÇÃO:



OBRA: **Suporte em infraestrutura de pesquisa na área de pecuária leiteira em interface com sistemas de integração lavoura-pecuária-floresta - SILPS**

LOCAL: RODOVIA MS-080, Km 10, CAMPO GRANDE - MS

ÁREA INTERVENÇÃO: 854,60 m<sup>2</sup>

RESPONSÁVEL TÉCNICO PROJETO: FÁBIO MARIQUES RIBEIRO  
ENGENHEIRO CIVIL  
CREA Nº 15.278/MS

CLIENTE: FUNDAÇÃO DE APOIO À PESQUISA AO ENSINO E À CULTURA DE MS  
CNPJ Nº: 01.754.243/0001-88

TÍTULO: PLANTA LOCALIZAÇÃO, SITUAÇÃO E PLANIALTIMÉTRICO

FOLHA: 01/15

ESCALA: INDICADA

DATA: JANEIRO/2017

CONVÊNIO Nº: 01.14.0108.00

CARTA CONVITE Nº: 0022/2016