




PLANTA BAIXA BARRACÃO DE ALIMENTAÇÃO
ESC: 1/100

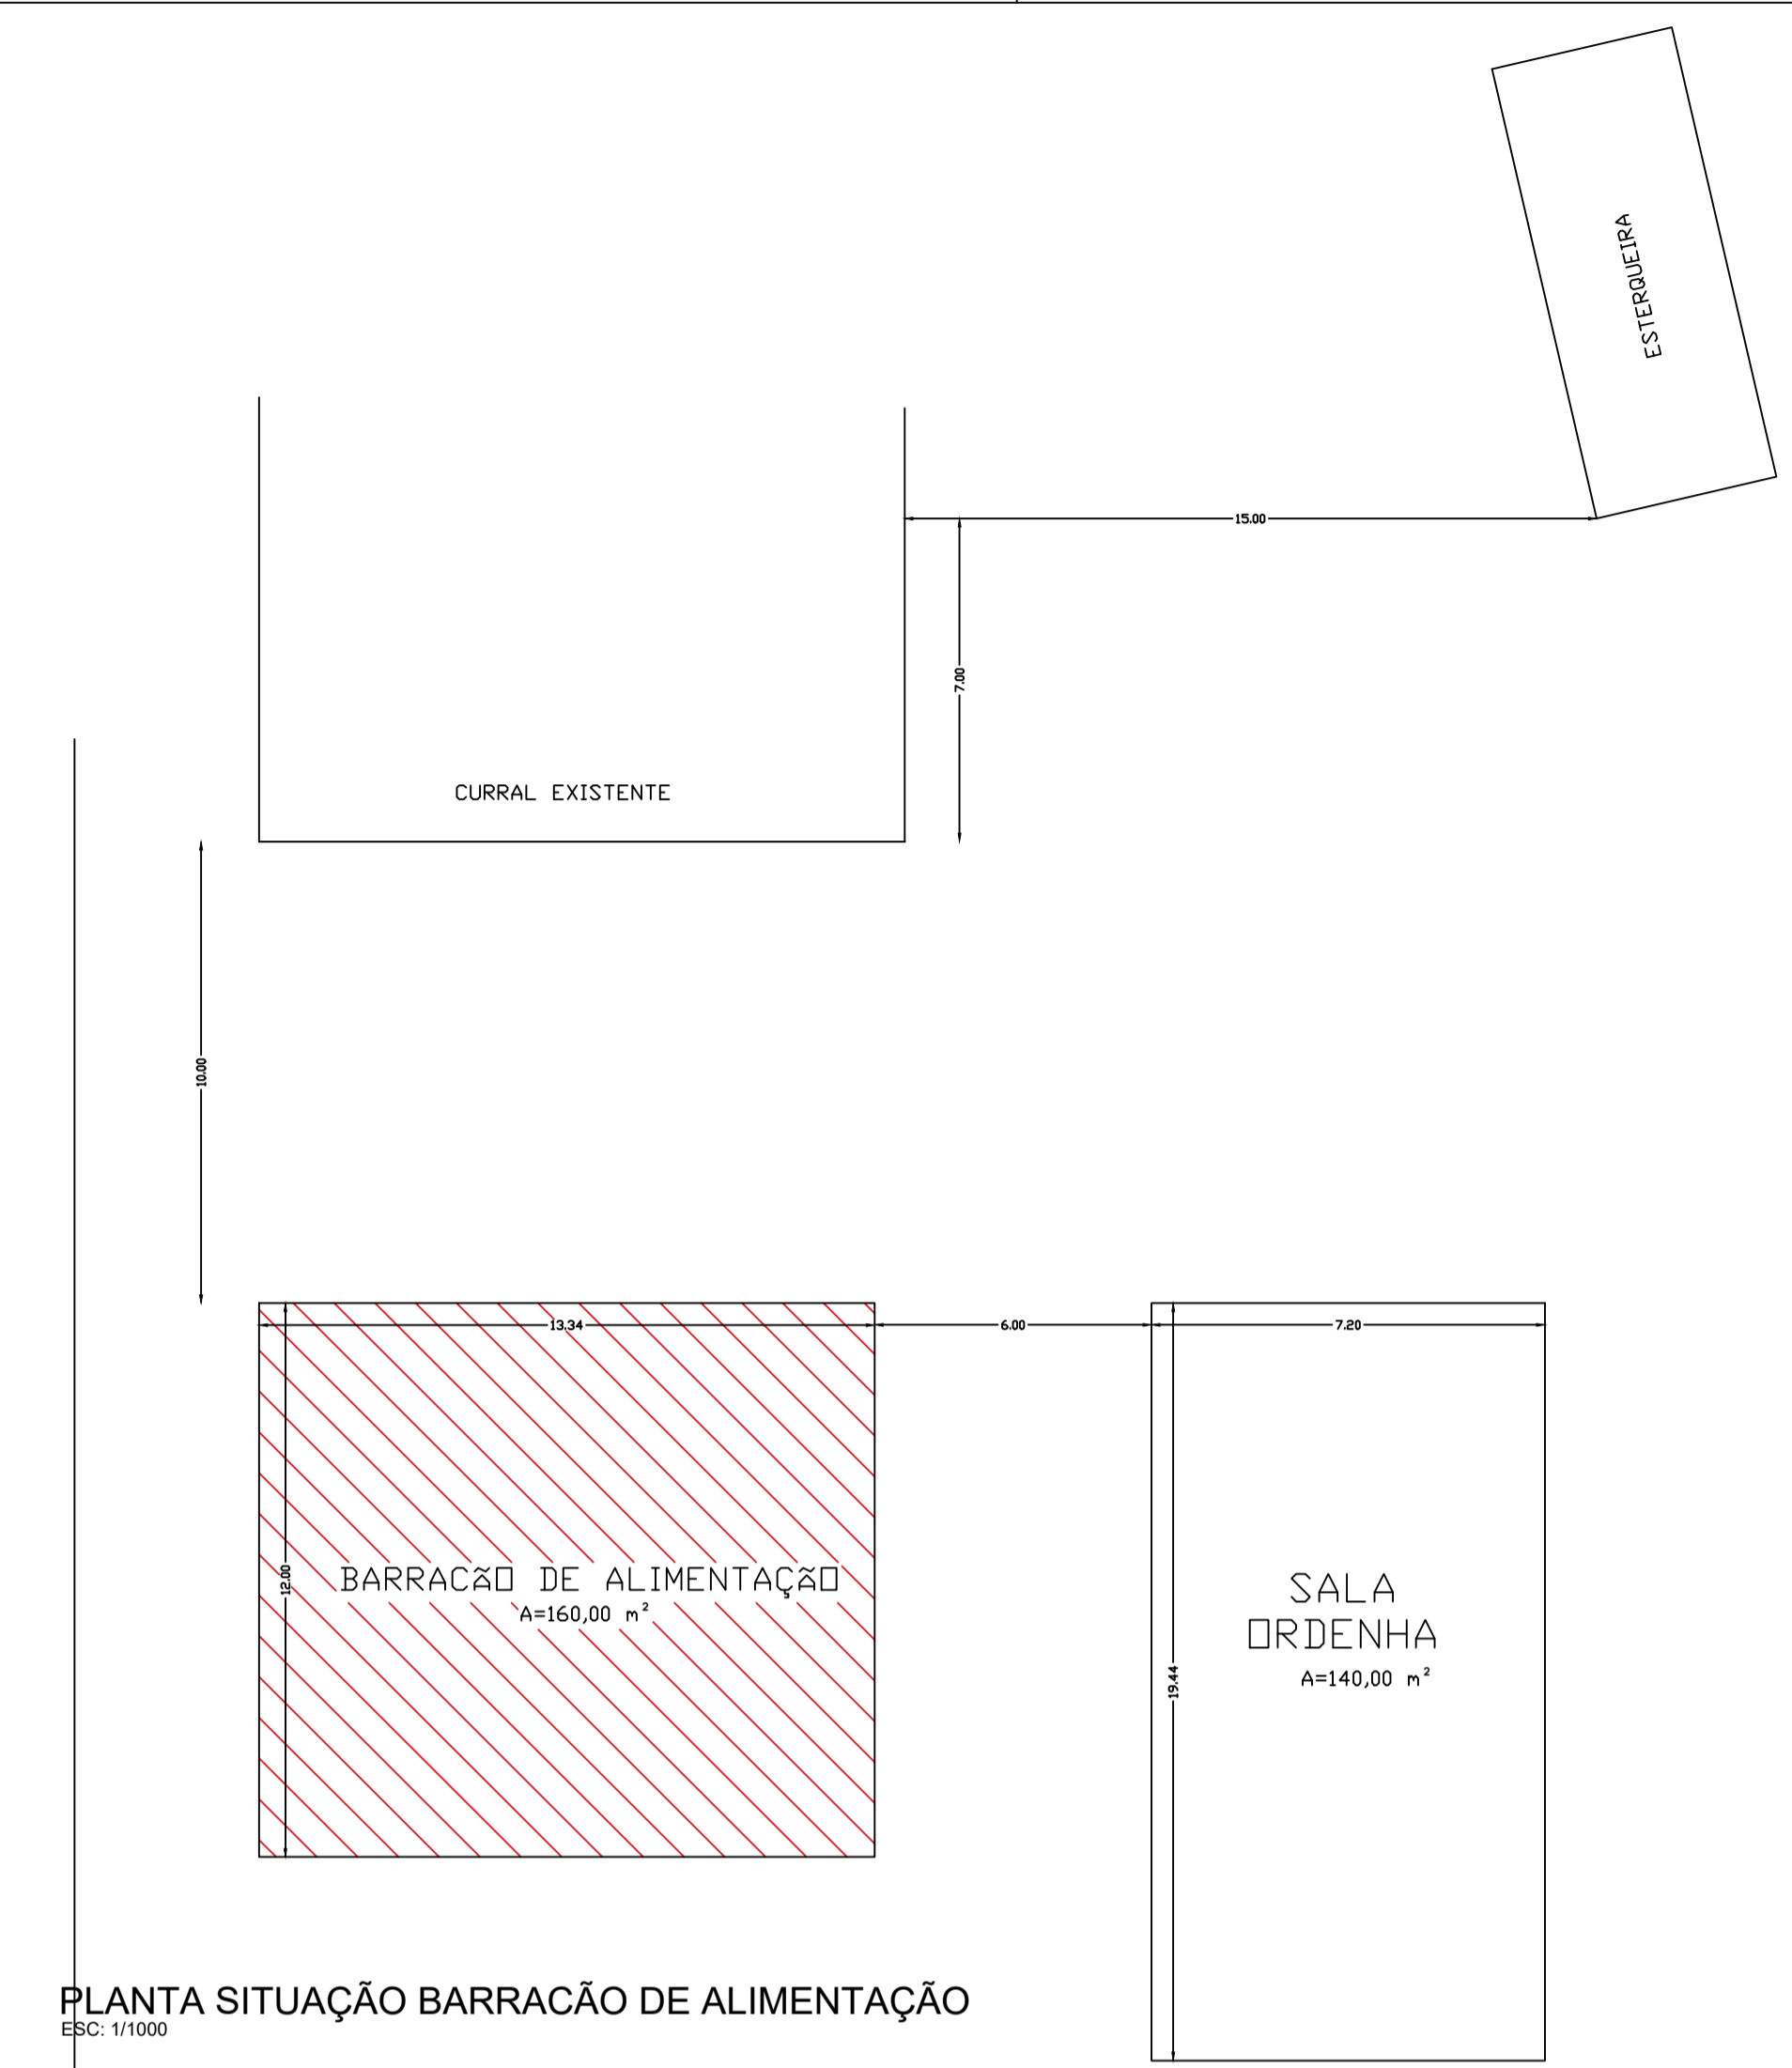

PLANTA SITUAÇÃO BARRACÃO DE ALIMENTAÇÃO
ESC: 1/1000

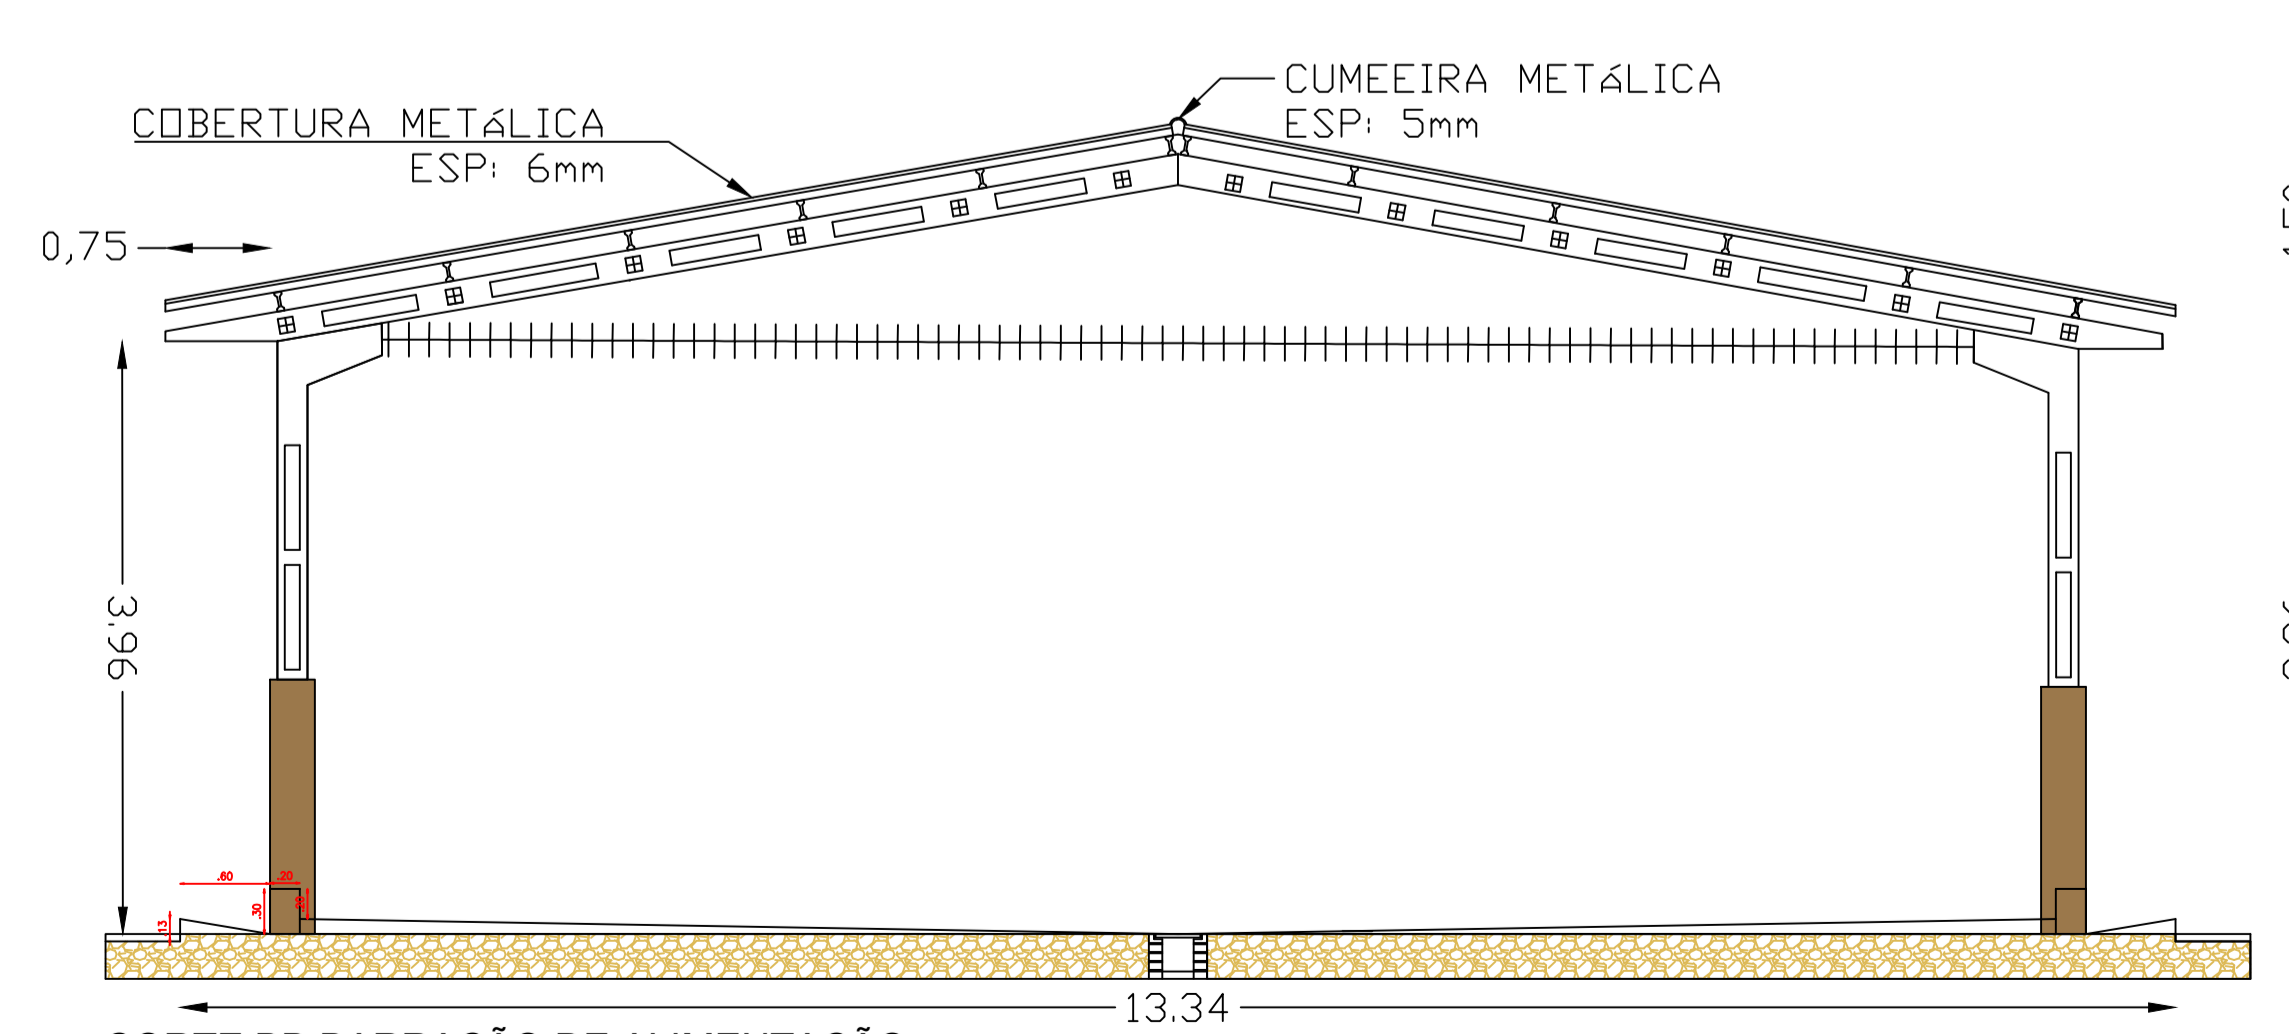

CORTE BB BARRACÃO DE ALIMENTAÇÃO
ESC: 1/100

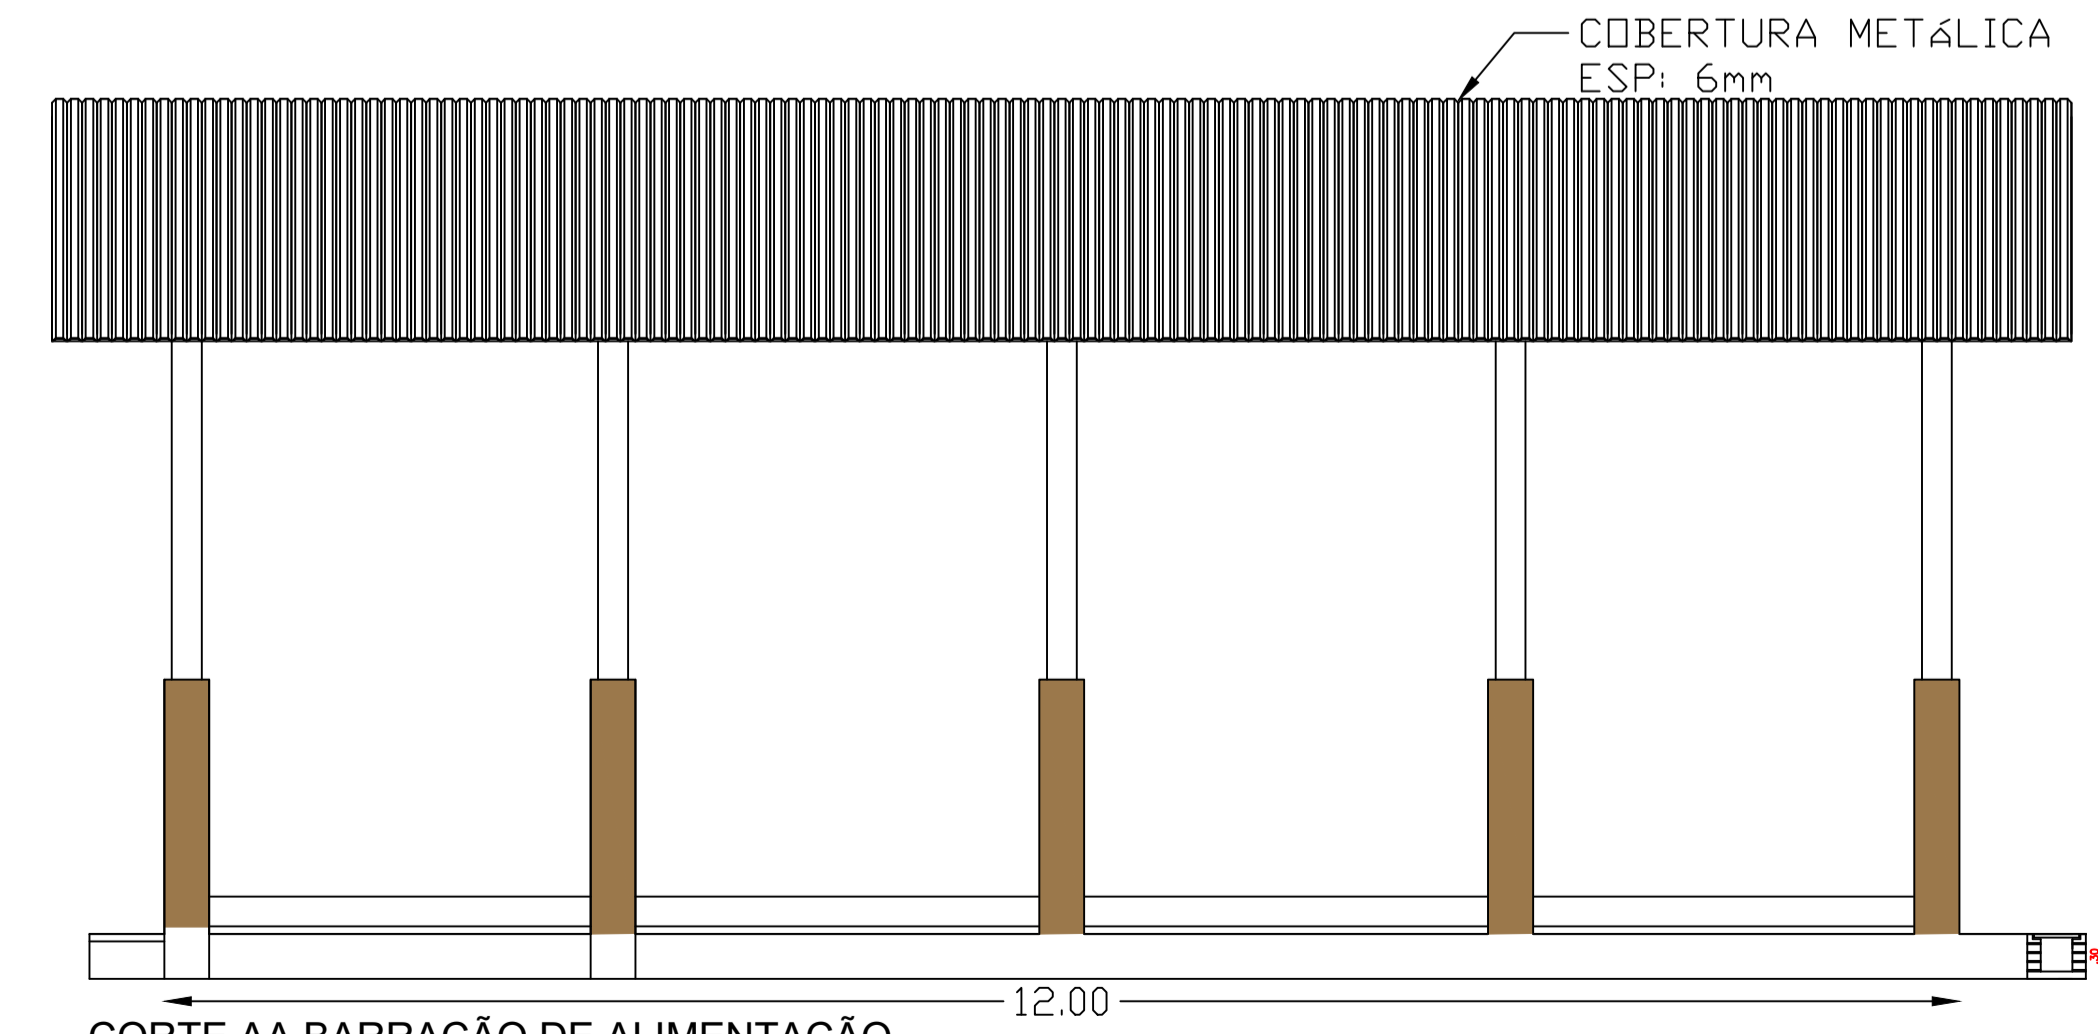

CORTE AA BARRACÃO DE ALIMENTAÇÃO
ESC: 1/100

APROVAÇÃO:



OBRA: Suporte em infraestrutura de pesquisa na área de pecuária leiteira em interface com sistemas de integração lavoura-pecuária-floresta - SILPS

LOCAL: RODOVIA MS-080, Km 10, CAMPO GRANDE - MS

ÁREA INTERVENÇÃO: 854,60 m²

RESPONSÁVEL TÉCNICO PROJETO: FÁBIO MARQUES RIBEIRO
ENGENHEIRO CIVIL
CREA Nº 15.279/MS

CLIENTE: FUNDAÇÃO DE APOIO À PESQUISA AO ENSINO E À CULTURA DE MS
CNPJ Nº: 01.754.243/0001-88

TÍTULO: PLANTA BAIXA, CORTES E SITUAÇÃO BARRACÃO DE ALIMENTAÇÃO

ESCALA: INDICADA

DATA: JANEIRO/2017

CONVÊNIO Nº: 01.14.0108.00

CARTA ORNITE Nº: 0022/2016

FOLHA: 13/15