


PLANTA HIDRÁULICA BARRACÃO DE ALIMENTAÇÃO
ESC: 1/100

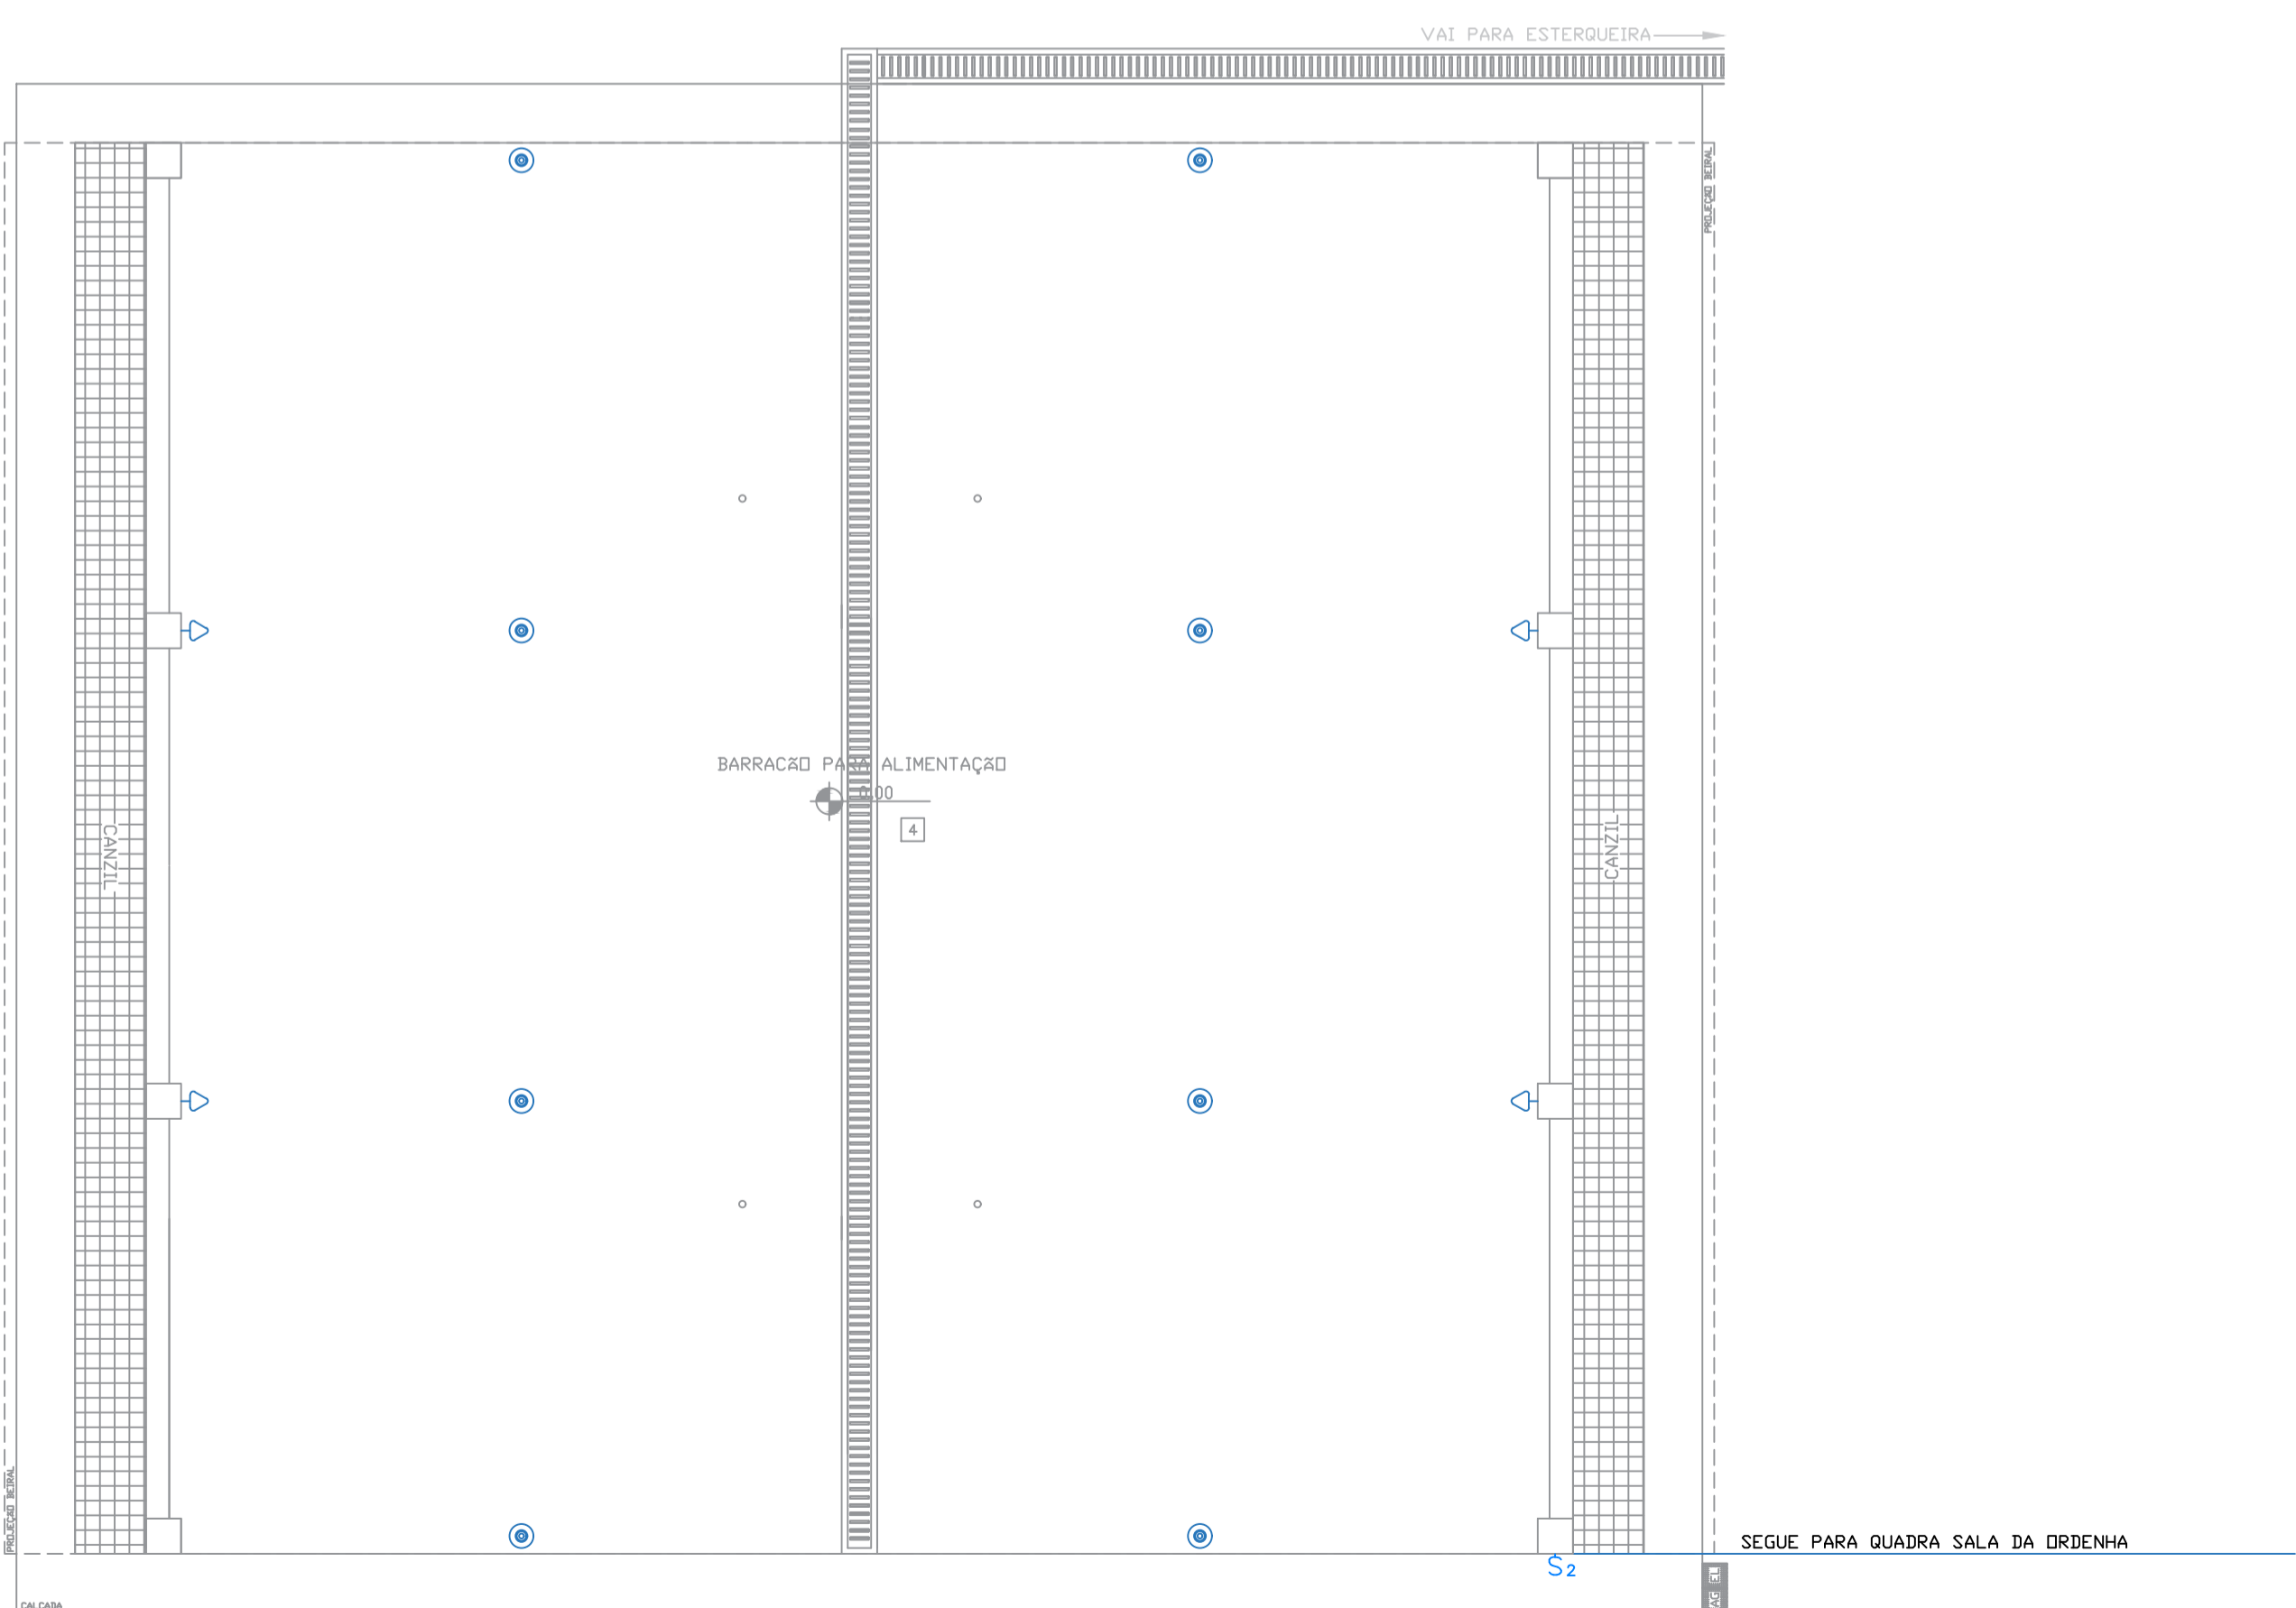

PLANTA ELÉTRICA BARRACÃO DE ALIMENTAÇÃO
ESC: 1/100

Lista de Materiais		
Alimentação	PVC rígido soldável	
	Curva 90 soldável 32 mm	4 pç
	Tubos 32 mm	12.00m
Aparelho	Torneira de Jardim 25mm - 1/2"	8 pç
	Metals	
	Registro de gaveta bruto ABNT 1.1/2"	1 pç
Água fria	PVC rígido soldável	
	Adapt sold.curto c/bolsa-rosca p/ registro 32 mm - 1"	1 pç
	Curva 90 soldável 25 mm	6 pç
	32 mm	3 pç
	Tubos	
	25 mm	36.00 m
	32 mm	12.00 m
	Tê 90 soldável	
	25 mm	2 pç
	PVC soldável azul c/ bucha latão	
Joelho de redução 90° soldável com bucha de latão 25 mm- 1/2"	8 pç	

LEGENDA:

	- INTERRUPTOR DUPLO
	- INTERRUPTOR SIMPLES
	- LUMINÁRIA PLAFON 100W - 127V
	- LUMINÁRIA TIPO TARTARUGA COMPACTA FLUORESCENTE 1X8W
	- TOMADA BAIXA 2P+T - H: 40CM - 110V - 10A
	- TOMADA BAIXA 2P+T - H: 40CM - 110V - 20A
	- TOMADA BAIXA 2P+T - H: 40CM - 220V - 10A
	- TOMADA BAIXA 2P+T - H: 40CM - 220V - 20A
	- TOMADA PARA AR CONDICIONADO SPLIT 12000 BTU'S - H: 220CM
	- TOMADA TRIFÁSICA TIPO STECK
	- CAIXA DE DISTRIBUIÇÃO

APROVAÇÃO:



OBRA: Suporte em infraestrutura de pesquisa na área de pecuária leiteira em interface com sistemas de integração lavoura-pecuária-floresta - SILPS

LOCAL: RODOVIA MS-080, Km 10, CAMPO GRANDE - MS

ÁREA INTERVENÇÃO: 854,60 m²

RESPONSÁVEL TÉCNICO PROJETADO: FÁBIO MARQUES RIBEIRO, ENGENHEIRO CIVIL, CREA Nº 15.279/MS

CLIENTE: FUNDAÇÃO DE APOIO À PESQUISA AO ENSINO E À CULTURA DE MS, CNPJ Nº: 01.754.243/0001-88

TÍTULO: PLANTA HIDRÁULICA E ELÉTRICA BARRACÃO DE ALIMENTAÇÃO

FOLHA: 14/15

ESCALA: INDICADA

DATA: JANEIRO/2017

CONVÊNIO Nº: 01.14.0108.00

CARTA CONITE Nº: 0022/2016