



PLANTA BAIXA RESERVATÓRIO DE ÁGUA
ESC: 1/100

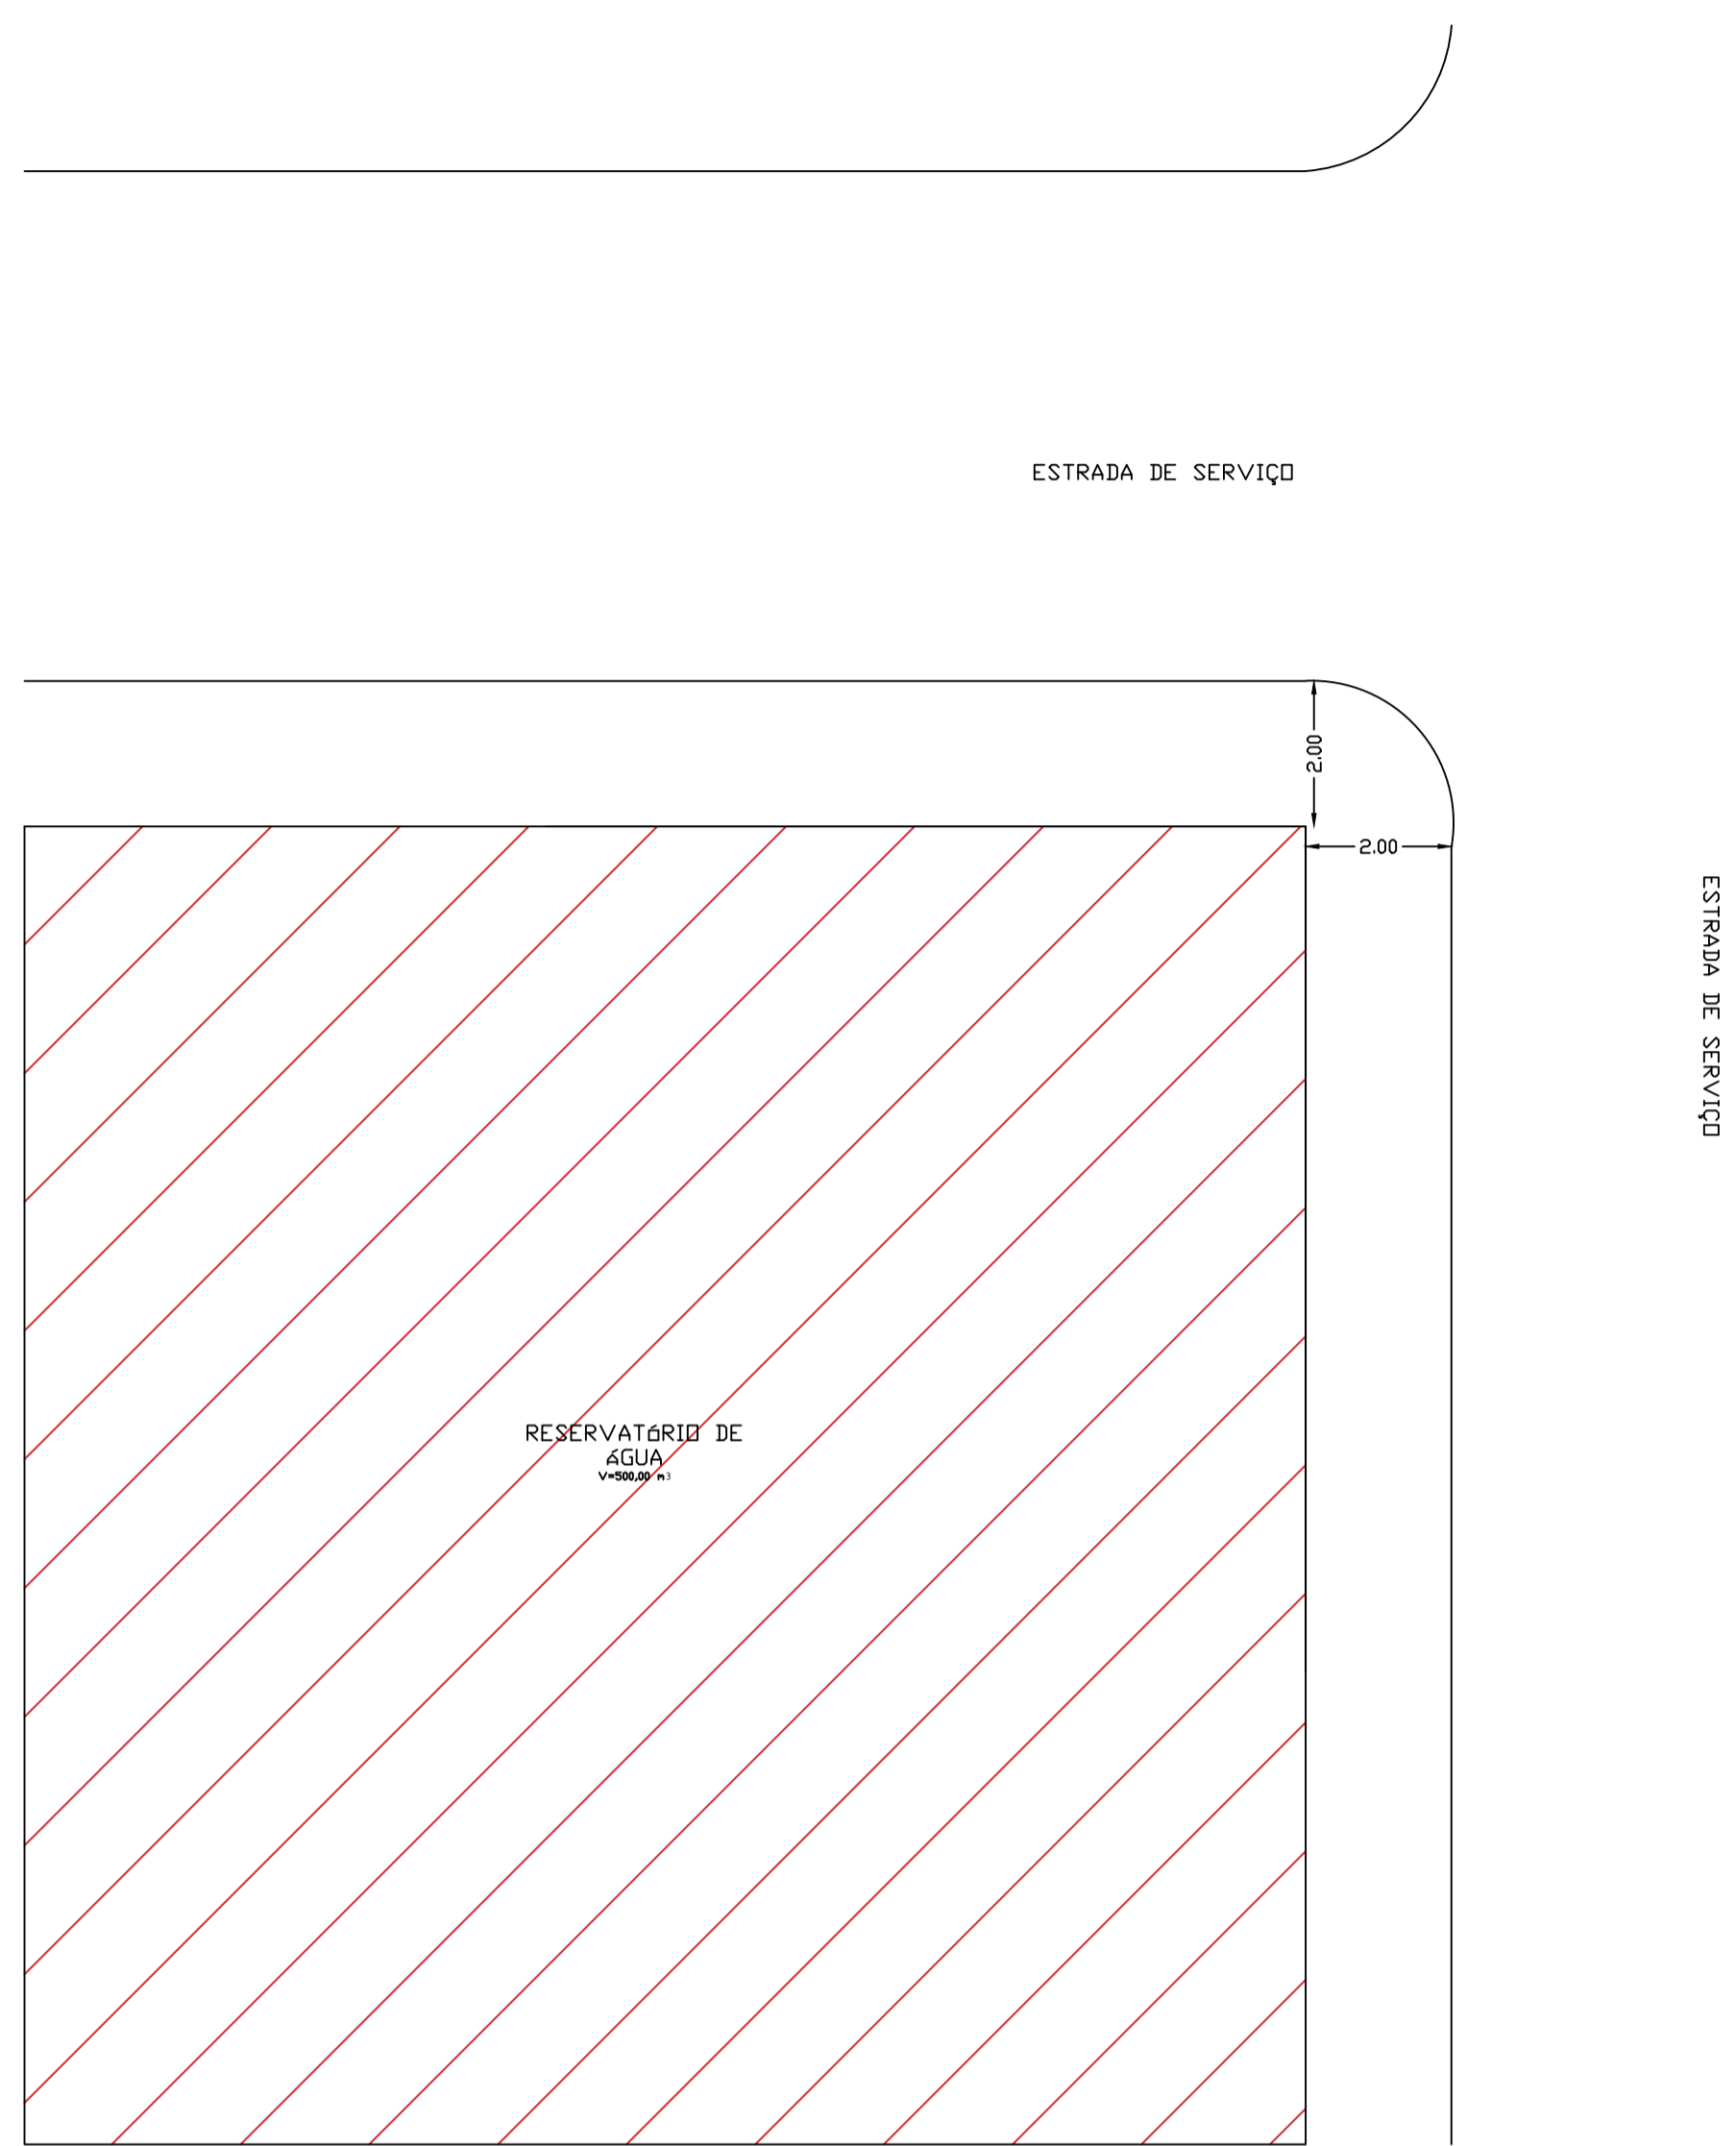

PLANTA SITUAÇÃO RESERVATÓRIO DE ÁGUA
ESC: 1/100

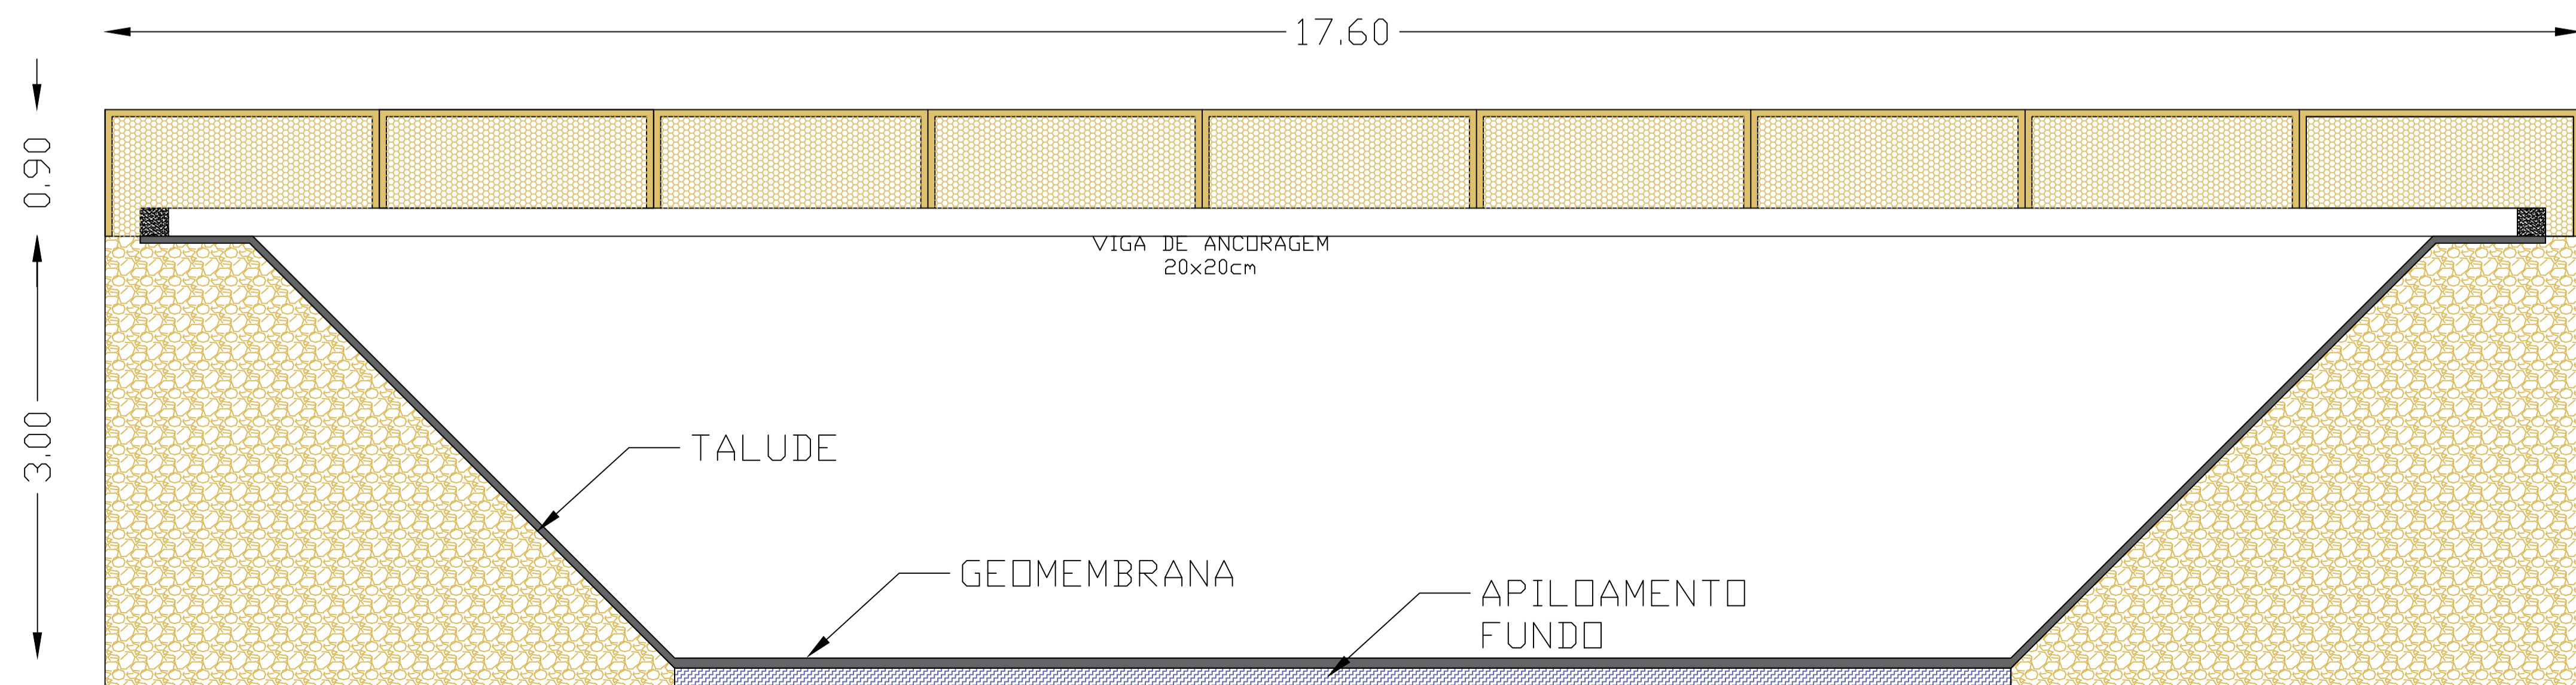

PERFIL RESERVATÓRIO DE ÁGUA
ESC: 1/100

APROVAÇÃO:



OBRA: **Suporte em infraestrutura de pesquisa na área de pecuária leiteira em interface com sistemas de integração lavoura-pecuária-floresta - SILPS**

LOCAL: RODOVIA MS-080, Km 10, CAMPO GRANDE - MS
ÁREA INTERVENÇÃO: 854,60 m²

RESPONSÁVEL TÉCNICO PROPOSTO: FÁBIO MARQUES RIBEIRO, ENGENHEIRO CIVIL, CREA Nº 15.278/MS
CLIENTE: FUNDAÇÃO DE APOIO À PESQUISA AO ENSINO E À CULTURA DE MS, CNPJ Nº: 01.754.243/0001-88

TÍTULO: PROJETO RESERVATÓRIO DE ÁGUA, PLANTA BAIXA, PERFIL E SITUAÇÃO
FOLHA: 07/15

ESCALA: INDICADA
DATA: JANEIRO/2017
CONVÊNIO Nº: 01.14.0108.00
CARTA ORNITE Nº: 002/2016